E 1/2, NW 1/4 & S 1/2, NE 1/4 & NW 1/4, NE 1/4 & N 1/2, SE 1/4
SECTION 2, TWP. 25N., R. 6E., W.M.
KING COUNTY WASHINGTON

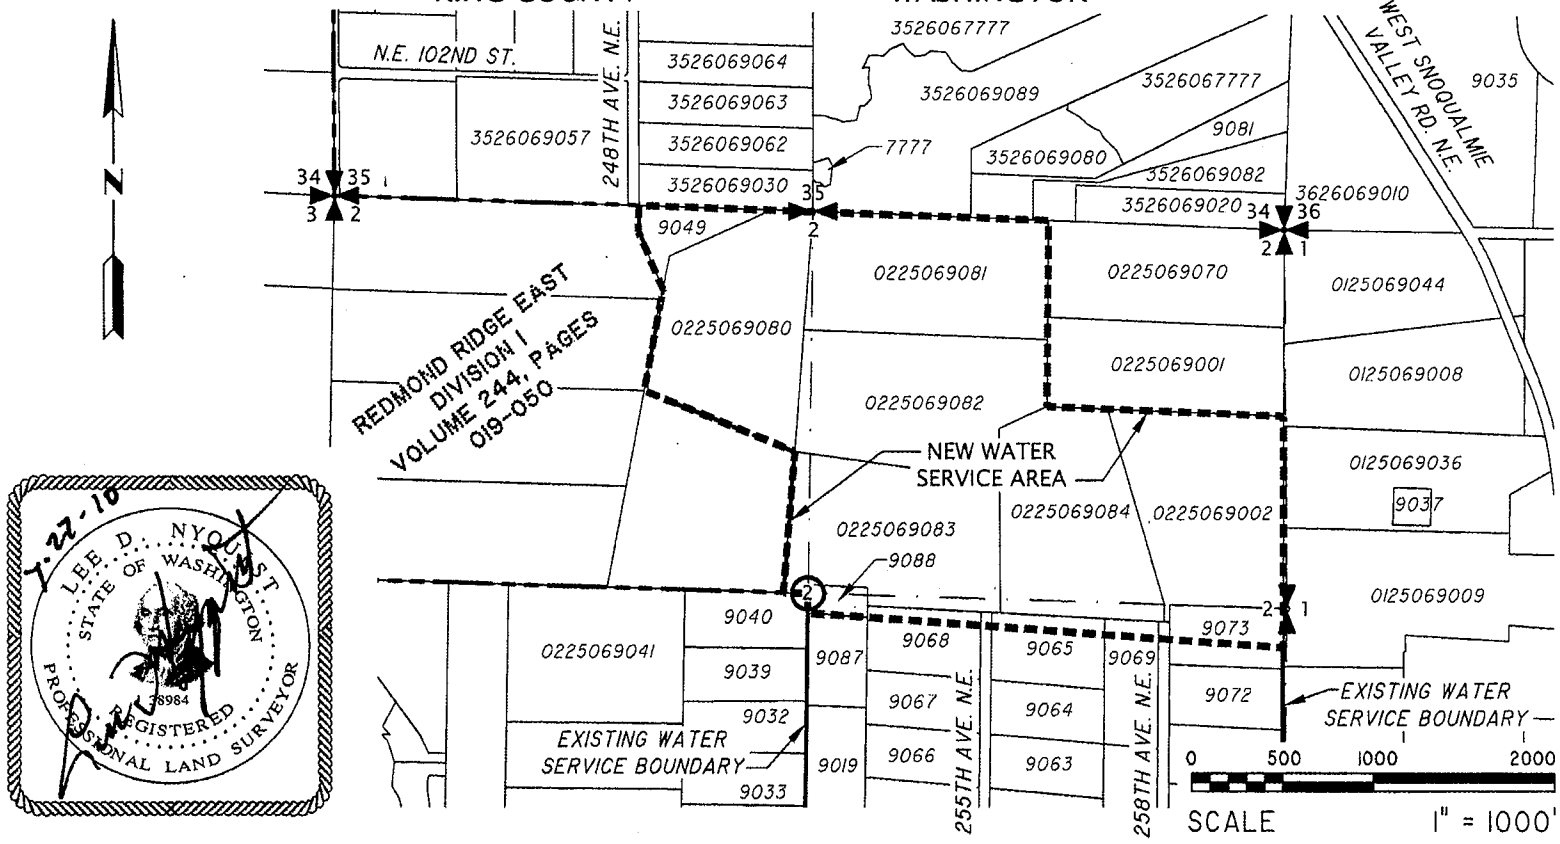

GOLDSMITH
LAND DEVELOPMENT SERVICES
PO Box 3565, Bellevue, WA 98004 T 425 462 1080 F 425 462 7719

BLUE DOG PROPERTIES, LLC JOB NO: 09088

LEGAL EXHIBIT
SAMMAMISH PLATEAU WATER & SEWER DISTRICT ANNEXATION AREA
KING COUNTY WASHINGTON

1

SCALE: 1" = 1000'	APR: MMAUGER	BY:ECRISPIN
09088X02.dwg ecrisp 07/20/10 15:39		
M:\ACAD\SURVEY\09\09088\09088X02.dwg		